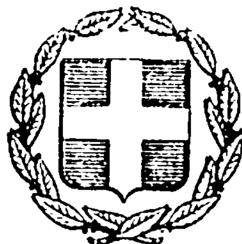


ΕΦΗΜΕΡΙΣ ΤΗΣ ΚΥΒΕΡΝΗΣΕΩΣ
ΤΗΣ ΕΛΛΗΝΙΚΗΣ ΔΗΜΟΚΡΑΤΙΑΣ

ΕΝ ΑΘΗΝΑΙΣ ΤΗ, 12 ΙΟΥΛΙΟΥ 1978	ΤΕΥΧΟΣ ΤΕΤΑΡΤΟΝ	ΑΡΙΘΜΟΣ ΦΥΛΛΟΥ 349

ΠΕΡΙΕΧΟΜΕΝΑ

ΑΠΑΛΛΟΤΡΙΩΣΕΙΣ
ΑΠΟΦΑΣΕΙΣ

Ἀριθ. 3708 (1)

Περὶ ἀναγκαστικῆς ἀπαλλοτριώσεως ἰδιωτικοῦ ἀκινήτου, ποὺ βρίσκεται στὴ διοικητικὴ περιφέρεια τῆς Κοινότητας Αλιώτου πρὸς λήψη καὶ μεταφορὰ ἄμμου γιὰ τὴν ἐκτέλεση κοινοτικῶν ἔργων ἀπὸ τὴν Κοινότητα Διμηνιοῦ, τοῦ Ν. Κορινθίας.

Ο ΝΟΜΑΡΧΗΣ ΚΟΡΙΝΘΙΑΣ

Μὲ τὴν 3708/78 ἀπόφαση τοῦ Νομάρχη Κορινθίας, ἡ ὁποία ἐκδόθηκε δυνάμει τῶν διατάξεων τοῦ ἄρθρου 206 καὶ 207 τοῦ Π. Δ/τος 933/1975 καὶ μετὰ σύμφωνη γνώμη τῆς ἁρμόδιας ἐπιτροπῆς, ἐγκρίθηκε ἡ ἀπόφαση τοῦ Κοινοτικοῦ Συμβουλίου Διμηνιοῦ ἀριθ. 4/1978, μὲ τὴν ὁποία ἀπαλλοτριώνεται ἀναγκαστικὴ ἔκταση 1.350 μ^2 ποὺ περιγράφεται στὴν ἀνωτέρω ἀπόφαση καὶ διαλαμβάνεται στὸ κτηματολογικὸ διάγραμμα τῆς Τ.Υ.Δ.Κ. ὑπὸ στοιχεῖα (Α Β Γ Δ Ε Ζ Η Α), ἰδιοκτησίας Σωτηρίου Ἰ. Μπουζιώτη, κατοίκου Κοινότητας Αλιώτου, ποὺ βρίσκεται στὴ διοικητικὴ περιφέρεια τῆς Κοινότητας Αλιώτου, γιὰ τὴ λήψη καὶ μεταφορὰ ἄμμου, πρὸς ἐκτέλεση μόνον κοινοτικῶν ἔργων τῆς Κοινότητας Διμηνιοῦ.

Κόρινθος, 24 Ἰουνίου 1978

Ὁ Νομάρχης
ΧΡ. ΓΟΓΛΑΣ

ΠΟΛΕΟΔΟΜΙΑ
ΑΠΟΦΑΣΕΙΣ

Ἀριθ. 33419/1823/78 (2)

Περὶ χαρακτηρισμοῦ ἰδιωτικῆς ὁδοῦ, ἐντὸς τοῦ Ο.Τ. 31 Δήμου Ἀχαρνῶν, ὡς νομίμως ὑφισταμένης πρὶν ἀπὸ τὸ ἔτος 1923.

Ο ΝΟΜΑΡΧΗΣ ΑΤΤΙΚΗΣ
ΔΙΑΜΕΡΙΣΜΑ ΑΝΑΤΟΛΙΚΗΣ ΑΤΤΙΚΗΣ

Ἔχοντας ὑπόψη:

1) Τὶς διατάξεις τῆς παρ. 4 τοῦ ἄρθρου 20 τοῦ ἀπὸ 17.7.1923 Ν. Δ/τος «περὶ σχεδίων πόλεων κλπ.».

2) Τὶς διατάξεις τῆς παρ. 1 τοῦ ἄρθρου 5 τοῦ Ν. Δ/τος 1147/72 «περὶ Διοικήσεως τῆς μείζονος Πρωτευούσης».

3) Τὶς διατάξεις τοῦ Ν. Δ/τος 532/1970, σὲ συνδυασμὸ μὲ τὶς διατάξεις τῶν ὑπ' ἀριθ. 712/1970 καὶ 198/1972 Β. Δ/των.

4) Τὶς διατάξεις τοῦ ἄρθρου 3 τοῦ ὑπ' ἀριθ. 805/1972 Β. Δ/τος «περὶ καθορισμοῦ διατηρουμένων ὑπὲρ τοῦ Νομάρχου Ἀττικῆς ἁρμοδιοτήτων».

5) Τὴν ἀπὸ 29.3.78 αἴτηση τοῦ Νικολάου Παγώνα μὲ τὴν ὁποία ζητᾶ νὰ χαρακτηρίσουμε ὡς νόμιμα ὑπάρχουσα πρὶν ἀπὸ τὸ ἔτος 1923 τὴν ἀνώνυμη ἰδιωτικὴ ὁδὸ ποὺ βρίσκεται μέσα στὸ Ο.Τ. 31 τοῦ ρυμοτομικοῦ σχεδίου Δήμου Ἀχαρνῶν, παρὰ τὴν ἐγκεκριμένη ὁδὸ Β. Γεωργίου.

6) Τὸ ὑπ' ἀριθ. 782/1919 συμβόλαιο τοῦ Συμβολαιογράφου Ἀθηνῶν Γεωργίου Ἀθανασιάδου, σὲ συνδυασμὸ μὲ τὰ 15389/1962 καὶ 15390/1962 συμβόλαια τοῦ Συμβολαιογράφου Ἀχαρνῶν Νικ. Ἀποστολάκη, στὰ ὁποῖα ἀναφέρεται ἡ ὕπαρξη τῆς ἐν λόγῳ ὁδοῦ πρὶν ἀπὸ τὸ ἔτος 1923.


7) Τὸ σχεδιάγραμμα τοῦ Μηχανικοῦ Γεωργίου Βάθη στὸ ὁποῖο σημειώνεται ἡ ἰδιωτικὴ ὁδὸς μὲ ἐρυθρὰ γραμμή.

8) Τὴν 4/22.6.78 γνωμοδότηση τοῦ Συμβουλίου Δημοσίων Ἔργων Δ/τος Ἀνατολικῆς Ἀττικῆς, ἀποφασίζουμε:

Χαρακτηρίζουμε τὴν ἰδιωτικὴ ὁδὸ ποὺ φαίνεται στὸ ἀνωτέρω σχεδιάγραμμα ἐντὸς τοῦ Ο.Τ. 31 Δήμου Ἀχαρνῶν, ὡς νομίμως ὑφισταμένη πρὶν ἀπὸ τὸ ἔτος 1923.

Ἀγ. Παρασκευή, 1 Ἰουλίου 1978

Ὁ Νομάρχης
ΝΙΚΗΤΑΣ ΚΩΒΑΙΟΣ

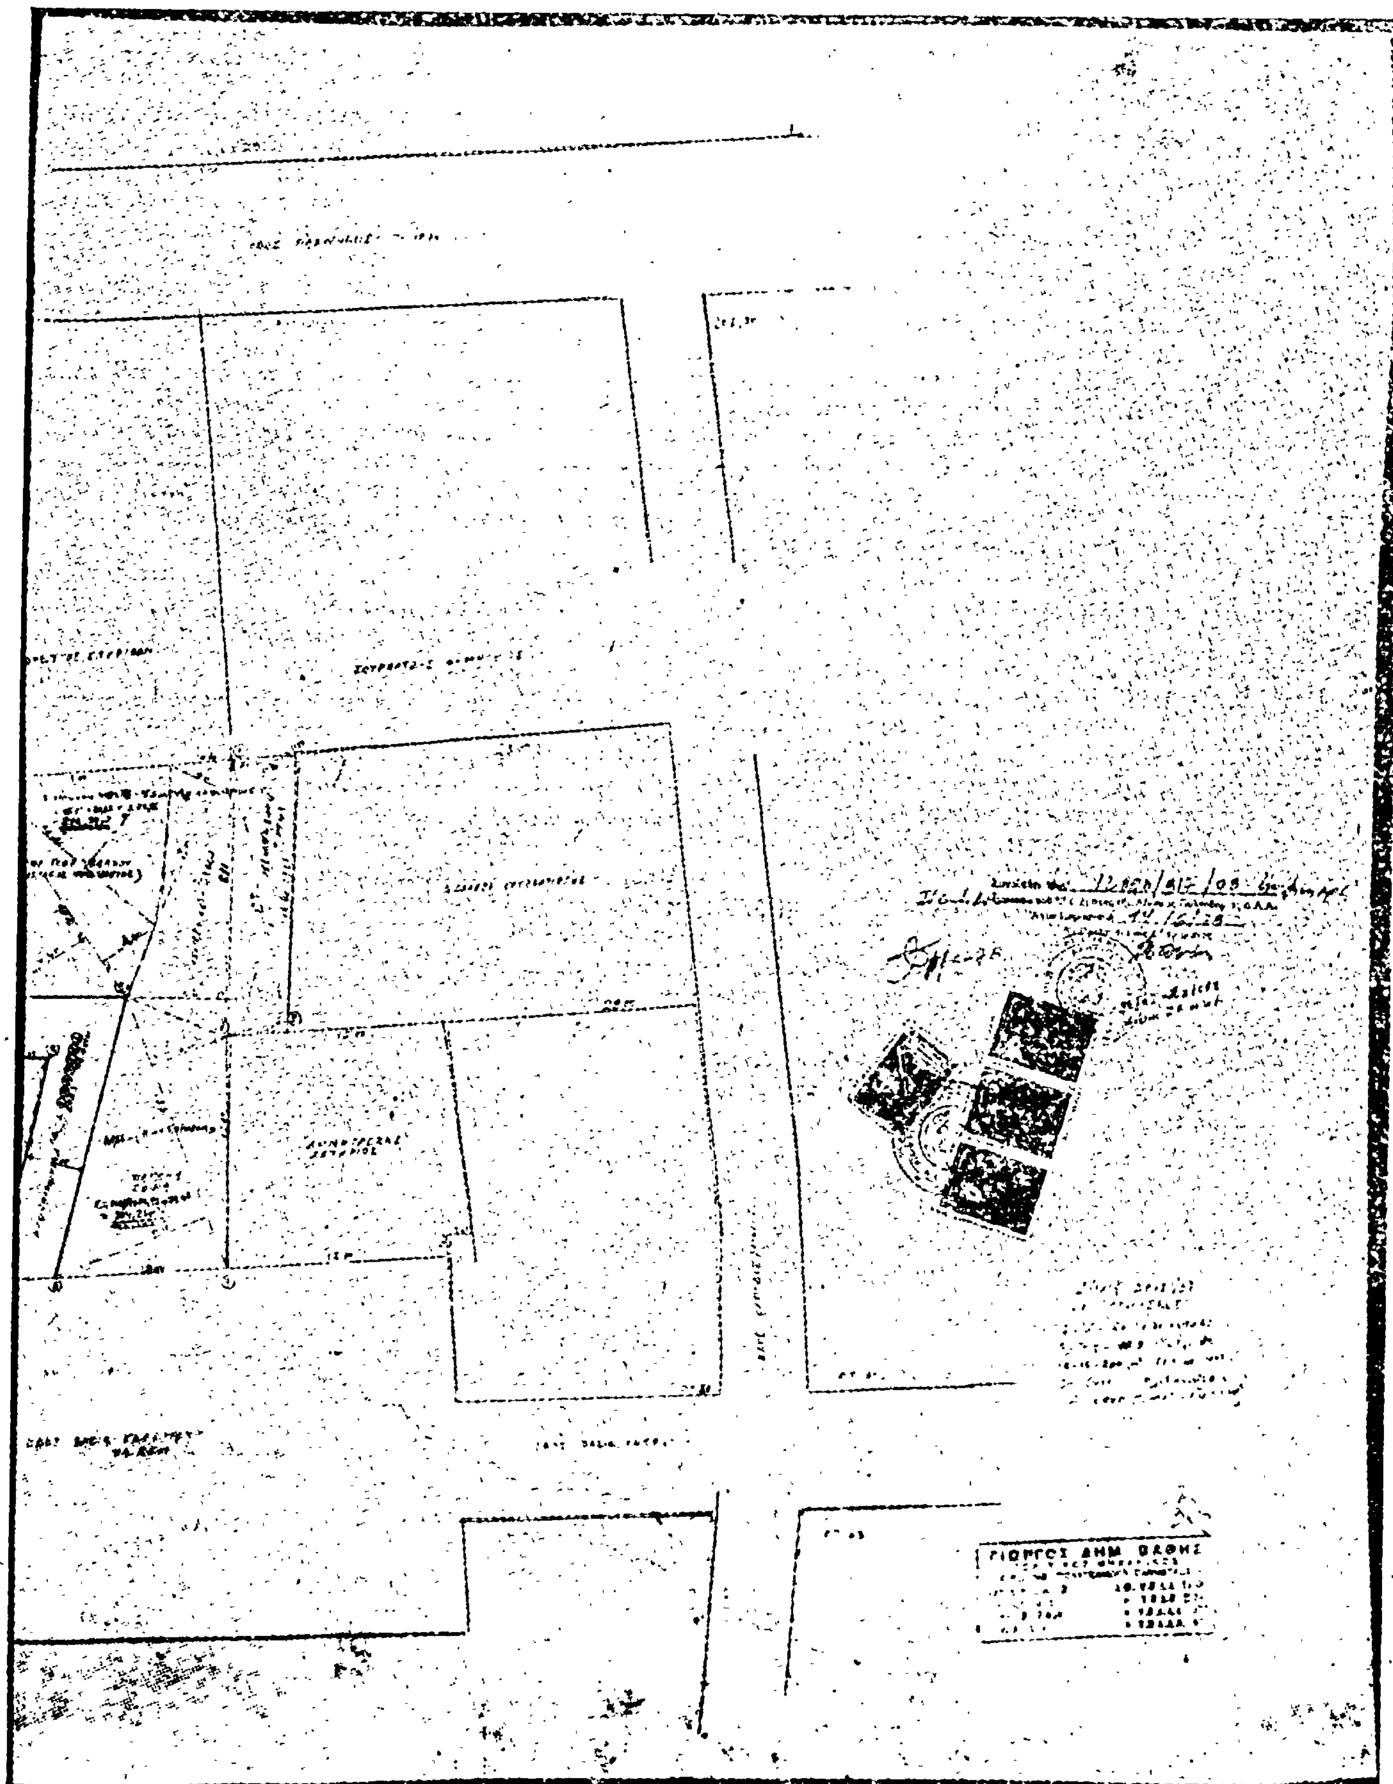

'Αριθ. 10346 (3)

Περὶ χαρακτηρισμοῦ ὡς διατηρητέου τμήματος ὁδοῦ ἐντὸς σχεδίου τῆς πόλεως Ἡρακλείου.

Ο ΝΟΜΑΡΧΗΣ ΗΡΑΚΛΕΙΟΥ

Ἔχοντας ὑπόψη :

1. Τὸ 532/70 Ν.Δ. «περὶ συμπληρώσεως τῶν διατάξεων «περὶ Διοικητικῆς ἀποκεντρώσεως».

2. Τὸ 712/70 Β.Δ. «περὶ καθορισμοῦ τῶν διατηρουμένων ὑπὲρ τοῦ Ὑπουργοῦ κλπ. ἁρμοδιοτήτων».

3. Τὰ ἄρθρα 43, 44, 45 τοῦ ἀπὸ 17.1.1923 Ν.Δ/τος «περὶ σχεδίων πόλεων κλπ.» ὅπως ἀντικαταστάθηκαν καὶ ἐτροποποιήθηκαν μεταγενέστερα.

4. Τὸ ἀπὸ 18.9.1926 Ν.Δ. «περὶ ἐπεκτάσεως τοῦ ἄρθρου 4 τοῦ ἀπὸ 27.2.26 Ν.Δ. εἰς πάσας τὰς πόλεις καὶ κώμας τοῦ Κράτους» καὶ εἰδικότερα μάλιστα τὸ ἄρθρο 5 αὐτοῦ.

5. Τὰ ἄρθρα 73 καὶ 78 τοῦ Ν.Δ. 8/73 ὅπως συμπληρώθηκε καὶ ἀντικαταστάθηκε μεταγενέστερα μὲ τὸ Ν. Δ/γμα 205/74 περὶ Γ.Ο.Κ.

6. Τὶς Ε. 3335/15.2.74 καὶ 2372/9.2.78 δ/γὲς τοῦ Ὑπουργείου Δημ. Ἔργων.

7. Τὸ ρυμοτομικὸ σχέδιο ποὺ ἰσχύει στὴν πόλη τοῦ Ἡρακλείου.

8. Τὴν ἀπὸ 23.5.78 αἴτηση τῶν Εὐαγ. Κουκουριτάκη, Στυλ. Γαρεφαλάκη καὶ Τερέζας Κρητικοῦ γιὰ τὸν χαρακτηρισμὸ τμήματος ὁδοῦ ὡς διατηρητέας, ἡ ὁποία προβλέπεται ἀπὸ τὸ σχέδιο Ὑπουργείου Γεωργίας καὶ καταργεῖται ἀπὸ τὸ ἐγκεκριμένο σχέδιο τῆς πόλεως Ἡρακλείου στὴν περιοχὴ Μασταμπᾶ (ρωμαντικὴ γωνιά), ὅπως φαίνεται αὐτὴ στὸ σχετικὸ σχέδιο τοῦ Μηχανικοῦ Εὐαγ. Κουκουριτάκη, ποὺ τὴ συνοδεύει.

9. Τὴ 49/71 πράξη ἀναλογισμοῦ ἀποζημιώσεως προσκυρώσεως ρυμοτομήσεως.

10. Τὸ 1402 ἀπόσπασμα τοῦ Συν/σμοῦ Ἡρακλείου (Τόπ-'Αλτὶ) Μασταμπᾶ (διανομὴ τοῦ 1950) τοῦ Ὑπουργείου Γεωργίας.

11. Τὴν σύμφωνη γνώμη τοῦ Νομ. Συμβουλίου Δημ. Ἔργων ὅπως διατυπώνεται στὸ 12/67/2.6.78 πρακτικὸ αὐτοῦ καὶ ἐπειδή :

1. Ἡ ὁδὸς αὐτὴ δὲν προβλέπεται ἀπὸ τὸ ἐγκεκριμένο ρυμοτομικὸ σχέδιο τῆς πόλεως ἄρα εἶναι κατ' ἀρχὴν καταργητέα, πλὴν ὅμως δύναται ἐν ὅλῳ ἢ ἐν μέρει νὰ διατηρηθεῖ ἐὰν συντρέχουν λόγοι μοναδικῆς προσπελάσεως μέσω αὐτῆς ἀποκλεισμένων οἰκοπέδων ἀπὸ ἐγκεκριμένες τοῦ σχεδίου πόλεως ὁδούς.

2. Συντρέχουν προϋποθέσεις διατηρήσεως τοὐλάχιστον τμήματος τῆς ὁδοῦ αὐτῆς καὶ εἰδικότερα δὴ τοῦ ὑπὸ στοιχεῖα Α.Β.Γ.Δ.Α., ὅπως φαίνεται στὸ συνημμένο τοπογραφικὸ διάγραμμα, τὸ ὁποῖο εἶναι ἀπόσπασμα τοῦ σχεδίου διανομῆς τοῦ Ὑπουργείου Γεωργίας, διὰ τοῦ ὁποίου ἔχουν μοναδικὴ προσπέλαση ἐπὶ ἐγκεκριμένης ὁδοῦ οἱ ἀριθ. 1011, 1014, 1015, καὶ 1016 ἰδιοκτησίες, οἱ ὁποῖες καὶ δὲν δύνανται νὰ ἀποκτήσουν πρόσωπο ἐπὶ ἐγκεκριμένης ὁδοῦ διὰ τακτοποιήσεως κατὰ τὸ ἄρθρο 78 τοῦ Γ.Ο.Κ.

3. Δὲν συντρέχει περίπτωσις διατηρήσεως τοῦ τμήματος τῆς ἰδίας ὁδοῦ ὑπὸ στοιχεῖα Β-Ε-Ζ-Γ-Β διότι οἱ στὸ τμῆμα τοῦτο λοιπὲς ἰδιοκτησίες ἔχουν πρόσωπο ἐπὶ ἐγκεκριμένης ὁδοῦ, ὅπως φαίνεται ἀφ' ἑνὸς μὲν στὸ ἀνωτέρω σχέδιο διανομῆς τοῦ Ὑπουργείου Γεωργίας, ἀφ' ἑτέρου στὸ τοπογραφικὸ διάγραμμα ποὺ συνοδεύει τὴν ἀνωτέρω σχετικὴ αἴτηση.

4. Εἶναι δυνατὴ ἡ διατήρηση τοῦ τμήματος τῆς ὁδοῦ αὐτῆς ὑπὸ στοιχεῖα Α.Β.Γ.Δ.Α. βάσει τῆς ἀνωτέρω μὲ ἀριθ. 2372/9.2.78 σχετικῆς ἐγκυκλίου τοῦ Ὑπουργείου Δημοσίων Ἔργων, ἀποφασίζουμε :

Χαρακτηρίζουμε ὡς διατηρητέο τὸ τμῆμα ὑπὸ στοιχεῖα Α.Β.Γ.Δ.Α. τῆς ὁδοῦ ποὺ προβλέπεται ἀπὸ τὸ σχέδιο διανομῆς τοῦ Ὑπουργείου Γεωργίας στὴν περιοχὴ Μασταμπᾶ Ἡρακλείου, ὅπως τοῦτο φαίνεται στὸ ἀπόσπασμα τοῦ ρυμοτομικοῦ σχεδίου τῆς πόλεως Ἡρακλείου ποὺ συνοδεύει τὴν παροῦσα ἀπόφαση καὶ συντάχθηκε ἀπὸ τὴ Μαρία - Χρυσάνθη Κυβερνητάκη ὑπὸ ἡμερομηνία 10.6.78 καὶ θεωρήθηκε ἀπὸ τὸ Δ/ντὴ Τεχν. ὑπηρεσιῶν ὑπὸ ἡμερομηνία 10.6.78.

Ἡ ἀπόφαση αὐτὴ νὰ δημοσιευθεῖ στὴν Ἐφημερίδα τῆς Κυβερνήσεως.

Ἡράκλειο, 22 Ἰουνίου 1978

Ὁ Νομάρχης καὶ α.α.
ΕΜΜ. ΣΤΡΑΤΑΚΗΣ

Απόσπασμα σχεδίου πόλεως
Φύλ. Ε Εκτός Τειχών
Κλ. 1:1000

Οδός Αναγεννήσεως

Απόσπασμα σχεδίου Ν. Γεωργίας
Κλ. 1:1000

Υπόμνημα

Α Όρια εγκρίσεως αυτού σχεδίου από 23-8-1958
Β Όροι δομήσεως
α) Γενικά ελάχιστα όρια αρτιότητος οικοπέδων: πρόσωπον: 10μ., βάθος: 15μ., εμβαδόν: 200 μ²
β) Οικοδομικόν σύστημα = συνεχές
γ) Μέγιστον ποσοστόν καλύψεως = 50%
δ) Αριθμός ορόφων = 3+1.

Ηράκλειον τη 10-6-1978
Ο ΣΥΝΤΑΞΑΣ
ΜΑΡΙΑ-ΧΡΥΣΑΝΘΗ Ε. ΚΥΒΕΡΝΗΤΑΚΗ
ΑΡΧΙΤΕΚΤΩΝ Α.Μ.

ΕΘΕΩΡΗΘΗ
Εν Ηρακλείω τη 10-6-1978
Ο Αρχηγός Τεχν. Υπηρεσιών
Νομού Ηρακλείου

'Αριθ. ΤΥ. 1952/2775 (4)

Περὶ τροποποιήσεως Ρυμοτομικοῦ σχεδίου Κοινότητας Κορώνης γιὰ τὴν κατάργηση ὁδοῦ Νομοῦ Μεσσηνίας.

Ο ΝΟΜΑΡΧΗΣ ΜΕΣΣΗΝΙΑΣ

Ἔχοντας ὑπόψη :

1. Τὶς διατάξεις τοῦ Α.Ν. 314/1968 «περὶ παροχῆς εἰς τὸν Ὑπουργὸν Βορ. Ἑλλάδος καὶ τοὺς Νομάρχας, ἁρμοδιότητος ἐπὶ θεμάτων ἐγκρίσεως, ἐπεκτάσεως ἢ τροποποιήσεως σχεδίων πόλεων καὶ κωμῶν καὶ καθορισμοῦ τῶν ὅρων δομήσεως τῶν οἰκοπέδων αὐτῶν, ὅπως τροποποιήθηκε καὶ συμπληρώθηκε μὲ τὸ Ν. Δ/γμα 1018/1971.

2. Τὶς διατάξεις τοῦ ἀπὸ 17.7.1923 Ν. Δ/τος «περὶ σχεδίων πόλεων καὶ κωμῶν ὅπως μεταγενέστερα τροποποιήθηκαν καὶ συμπληρώθηκαν.

3. Τὸ ἀπὸ 3 Ἀπριλίου 1889 Β. Δ/γμα «περὶ ἐγκρίσεως Ρυμοτ. Σχεδίου Κορώνης.

4. Τὴ 15/29.4.1977 ἀπόφαση τοῦ Κοινοτικοῦ Συμβουλίου Κορώνης.

5. Τὴν ΤΥ.12288/256/21.1.1977 εἰσήγηση τῆς Δ/νσεως Τ.Υ.Ν. Μεσσηνίας

6. Τὴν ΙΙΙ/23.1.78 (θέμα 8ο) γνωμοδότηση τοῦ Νομαρχιακοῦ Συμβουλίου Δημ. Ἔργων τμῆμα Νομοῦ Μεσσηνίας, ἀποφασίζουμε :

Ἐγκρίνουμε τὴν κατάργηση τῆς ἐγκεκριμένης Κοινοτικῆς ὁδοῦ μεταξὺ τῶν οἰκοδ. τετραγ. μεταξὺ τῆς πλατείας τοῦ Ἱεροῦ Ναοῦ Ἁγίου Δημητρίου καὶ τῆς θαλάσσης κατὰ τὶς ἐνδείξεις τοῦ τοπογραφικοῦ διαγράμματος, ποὺ συνοδεύει τὴν ἀπόφαση αὐτή.


Ἡ ἀπόφαση αὐτὴ νὰ δημοσιευθεῖ στὴν Ἐφημερίδα τῆς Κυβερνήσεως.


Καλαμάτα, 24 Μαΐου 1978


Ὁ Νομάρχης
ΚΥΡΙΑΚΟΣ ΣΤΕΦΑΝΑΚΟΣ

ΤΟΠΟΓΡΑΦΙΚΟΝ ΔΙΑΓΡΑΜΜΑ

ΚΛ: 1/500

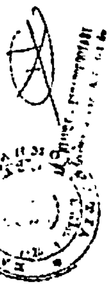

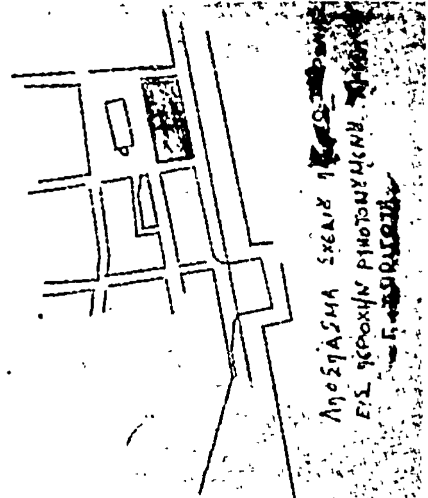

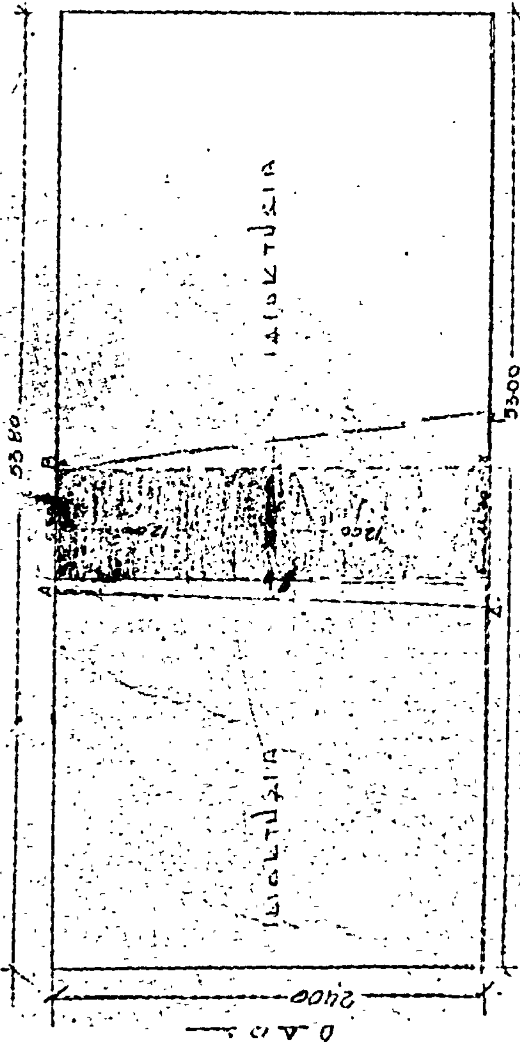

ΑΝΑΚΟΙΝΩΣΕΙΣ

(5)

Περὶ εἰδοποιήσεως τῆς γενομένης παρακαταθέσεως ἀποζημιώσεως λόγῳ ἀπαλλοτριώσεως ἀκινήτου.

Διὰ τῆς ὑπ' ἀριθ. 8.094/16.6.1978 πράξεως καταθέσεως γραμματίου συστάσεως παρακαταθήκης τοῦ συμβολαιογράφου Θεσ/νίκης Μηνᾶ Ἰωσὴφ Σεΐσογλου, ὁ Δικηγόρος Θεσσαλονίκης Ἰωάννης Π. Ἰωαννίδης, κάτοικος Θεσ/νίκης, ἐξουσιοδοτημένος παρὰ τῶν α) Σμαρὼς χήρας Κων/νου Εὐσταθοπούλου τὸ γένος Νικολάου Γραμμενίδη καὶ β) Ἀθανασίας συζ. Εὐστρατίου Μακιοῦ τὸ γένος Κων/νου Εὐσταθοπούλου, κατοίκων Θεσ/νίκης, κατέθηκεν εἰς τὸν ὡς ἄνω Συμβολαιογράφον Μηνᾶ Ι. Σεΐσογλου, τὸ ὑπ' ἀριθ. 240061/14.6.1978 γραμμάτιον συστάσεως παρακαταθήκης ὑπ' αὐτῶν καὶ δι' ἰδίων αὐτῶν χρημάτων, παρὰ τῷ ἐν Θεσ/νίκῃ Ταμείῳ Παρακαταθηκῶν καὶ Δανείων, ἐκ δρχ. 192.000 (ἑκατὸν ἐννενήκοντα δύο χιλιάδας), ὑπὲρ παντὸς ἀναγνωρισθησομένου ἁρμοδίως δικαιούχου ἀποζημιώσεως, ἀπαλλοτριωθέντων τμημάτων ἀκινήτου, δυνάμει τῆς ὑπ' ἀριθ. 3684/75 πράξεως τακτοποιήσεως τοῦ Γ.Π. Θεσ/νίκης, κυρωθείσης διὰ τῆς ὑπ' ἀριθ. 16938/1975 ἀποφάσεως Νομαρχίας Θεσ/νίκης, διὰ προσκύρωσιν τμήματος οἰκοπέδου ὑπὸ στοιχεῖα τοῦ συνοδεύοντος τὴν πρᾶξιν σχεδιαγράμματος 1-2-6-5-1 ἐμβαδοῦ μ.τ. 16 (δέκα ἕξ), φερομένου ἐν τῇ ἀνωτέρω πράξει ἐπ' ὀνόματι Βιργινίας Καλλιδοπούλου καὶ Μαριάνθης Τσακτάνη, εἰς οἰκόπεδον τῶν ὑποχρέων καταθετῶν, ἀποδοτέα εἰς τοὺς κατὰ νόμον ἀναγνωρισθησομένους δικαιούχους, βάσει προσωρινῆς τιμῆς μονάδος, καθορισθείσης ὑπὸ τῆς ὑπ' ἀριθ. 1.292/1978 ἀποφάσεως τοῦ Μονομελοῦς Πρωτοδικείου Θεσ/νίκης καὶ ἀναλυτικῶς ὡς κάτωθι.

Οἰκόπεδον φερόμενον ἐπ' ὀνόματι Βιργινίας Καλλιδοπούλου καὶ Μαριάνθης Τσακτάνη μ.τ. 16 × 12.000 δρχ. = = 192.00 δρχ.

Ἐν Θεσσαλονίκῃ τῇ 28 Ἰουνίου 1978

Ὁ Πληρεξούσιος Δικηγόρος
ΙΩΑΝΝΗΣ Π. ΙΩΑΝΝΙΔΗΣ

(Ἀριθ. Τρ. 67539/78, τοῦ Δ' Δημ. Ταμ. Θεσ/νίκης τῆς 8.7.1978)

(6)

Περὶ εἰδοποιήσεως τῆς γενομένης παρακαταθέσεως ἀποζημιώσεως διὰ προσκύρωσιν τμήματος οἰκοπέδου λόγῳ ἐφαρμογῆς τοῦ σχεδίου πόλεως Καβάλας εἰς τὴν ὁδὸν Ἀκρίτα.

Διὰ τοῦ ὑπ' ἀριθ. 18998/12.6.1978 Γραμματίου Συστάσεως παρακαταθήκης τοῦ ἐν Καβάλᾳ Γραφείου Παρακαταθηκῶν τοῦ Ταμείου Παρακαταθηκῶν καὶ Δανείων οἱ Δημήτριος Στοῦμπος καὶ Ἀλέξανδρος Στοῦμπος κατέθεσαν ὑπὲρ τῆς Πηνελόπης Κύρκου ἢ παντὸς ἀναγνωρισθησομένου δικαιούχου δρχ. 16.038, ὡς προσωρινὴν ἀποζημίωσιν καθορισθεῖσαν διὰ τῆς ὑπ' ἀριθ. 145/1968 ἀποφάσεως τοῦ Προέδρου Πρωτοδικῶν Καβάλας διὰ τὸ προσκυρούμενον οἰκοπεδικὸν τμῆμα, δυνάμει τῆς ὑπ' ἀριθ. 3/1965 πράξεως προσκυρώσεως, ἀναλογισμοῦ καὶ τακτοποιήσεως ρυμοτουμένων οἰκοπέδων τῆς Διευθύνσεως Τεχνικῶν Ὑπηρεσιῶν Νομοῦ Καβάλας, ἐγκριθείσης διὰ τῆς ὑπ' ἀριθ. 1019/1966 ἀποφάσεως τοῦ Νομάρχου Καβάλας, ἐμφαινόμενον εἰς τὴν ἀνωτέρω πρᾶξιν καὶ τὸ συνοδεῦον αὐτὴν τοπογραφικὸν σχεδιάγραμμα ὑπὸ τὰ στοιχεῖα μ-μ'-19-μ ἐμβαδοῦ 26,73 τ.μ.

Τὸ ἀνωτέρω γραμμάτιο κατετέθη εἰς τὸν Συμβολαιογράφον Καβάλας Κων/νον Πούλιαν, συνταγείσης τῆς ὑπ' ἀρ. 5947/1978 πράξεως καταθέσεως αὐτοῦ, ἐπιδοθείσης εἰς τὴν ἀνωτέρω εἰκαζομένην δικαιοῦχον διὰ τῆς ὑπ' ἀριθ. 6741β/26.6.1978 ἐκθέσεως ἐπιδόσεως τοῦ δικαστικοῦ ἐπιμελητοῦ τῶν ἐν Καβάλᾳ Πρωτοδικῶν Ἀριστοτέλη Παπαχριστοδούλου.

Καβάλα, 1 Ἰουλίου 1978

Ὁ πληρεξούσιος δικηγόρος
ΕΥΣΤΑΘΙΟΣ Κ. ΣΑΒΒΙΔΗΣ

(Ἀριθμὸς τριπλοτύπου 51316/1978 τοῦ Δημοσίου Ταμείου Καβάλας τῆς 8.7.1978).

(7)

Περὶ εἰδοποιήσεως τῆς γενομένης παρακαταθέσεως ἀποζημιώσεως ἕνεκα προσκυρώσεως.

Οἱ: 1) Ἄννα σύζ. Γεωργίου Γεωργιάδου, τὸ γένος Δημ. Γάκη, 2) Ἀφροδίτη σύζ. Δημητρ. Βασιλάκου, τὸ γένος Γεωργ. Γεωργιάδου, 3) Μαγδαληνὴ θυγ. Γεωργ. Γεωργιάδου, 4) Ἡρὼ χήρα Ὁμήρου Γεωργιάδου, τὸ γένος Σωκράτους Βαμβάκου, 5) Σωκράτης Ὁμήρ. Γεωργιάδης καὶ 6) Ἔλλη σύζ. Στεφ. Ρικούδη, τὸ γένος Ὁμήρου Γεωργιάδου, κάτοικοι Θεσ/νίκης, δυνάμει τοῦ ὑπ' ἀριθ. 238869/1978 γραμματίου παρακαταθήκης τοῦ ἐν Θεσσαλονίκῃ Ὑποκ/τος τοῦ Ταμείου Παρακαταθηκῶν καὶ Δανείων κατέθεσαν παρ' αὐτῷ ποσὸν δραχμ. 2.200 ὡς ἀποζημίωσιν: α) τμήματος οἰκοπέδου προσκυρωθέντος εἰς παρακειμένην ἰδιοκτησίαν των δυνάμει τῆς ὑπ' ἀριθ. 3.964/1977 πράξεως τακτοποιήσεως καὶ ἀναλογισμοῦ ἀποζημιώσεως τοῦ Πολεοδομικοῦ Γραφείου Θεσ/κης, κυρωθείσης διὰ τῆς ὑπ' ἀριθ. Τ.Υ. 26986/1977 ἀποφάσεως τῆς Νομαρχίας Θεσ/νίκης, ἐπιφανείας 0,25 τ.μ. ἐμφαινόμενον ἐν ἄνω πράξει καὶ τὸ συνοδεῦον ταύτην τοπογραφικὸν διάγραμμα ὑπὸ τὰ στοιχεῖα 11-18-12-11 καὶ β) τοίχου περιφράξεως 0,50 κ.μ., ἐμφαινομένων ἀμφοτέρων ἐν ἄνω πράξει ὡς ἀνηκόντων εἰς τὴν ὑπ' ἀριθ. 5 ἰδιοκτησίαν τοῦ Ἀνέστη Ἀντων. Χατζηανέστη, κειμένων ἐν Θεσ/νίκῃ καὶ ἐπὶ τῆς ὁδοῦ Σπετσῶν 7, ἡ ἀποζημίωσις τῶν ὁποίων βαρύνει δυνάμει ἄνω πράξεως τὴν ὑπ' ἀριθ. 1 ἰδιοκτησίαν τῶν καταθετῶν, κειμένην ἐν Θεσ/νίκῃ καὶ ἐπὶ τῆς ὁδοῦ Λασκαράτου 18, τῆς προσωρινῆς ἀποζημιώσεως καθορισθείσης ὑπὸ τῆς ὑπ' ἀριθ. 1117/1978 ἀποφάσεως τοῦ Μονομελοῦς Πρωτοδικείου Θεσ/νίκης, τοῦ μὲν προσκυρωθέντος εἰς δραχμ. 8.000 κατὰ τ.μ., τοῦ δὲ τοίχου εἰς δραχμ. 200 κατ' ἀποκοπήν, τῆς ἄνω κατατεθείσης ἀποζημιώσεως ἀποδοτέας εἰς τοὺς κατὰ νόμον ἀναγνωρισθησομένους ὡς δικαιούχους. Τὸ ἄνω γραμμάτιον παρακαταθήκης κατετέθη εἰς Συμβολαιογράφον Θεσ/νίκης Ἰωάννην Κεραμέα δυνάμει τῆς ὑπ' ἀριθ. 27866/1978 πράξεως αὐτοῦ, ἐπιδοθείσης εἰς 1) Ἀνέστην Ἀντων. Χατζηανέστην, 2) Δραγούμην Δημ. Δραγούμην καὶ 3) Γεώργιον Δημ. Πύρρου, τῶν τελευταίων ὡς διαχειριστῶν προικώου δυνάμει τῶν ὑπ' ἀριθ. 10437Β, 10438Β καὶ 10439Β/1978 ἐκθέσεων ἐπιδόσεως τοῦ ἐν Θεσ/νίκῃ δικαστικοῦ ἐπιμελητοῦ Ἀποστόλου Ἀποστολίδη.

Ἐν Θεσσαλονίκῃ τῇ 24 Μαΐου 1978

Ὁ Πληρεξούσιος Δικηγόρος
ΓΕΩΡΓΙΟΣ Δ. ΒΑΣΙΛΑΚΟΣ

(Ἀριθ. τριπλ. 83980/1978 τοῦ Δημοσίου Ταμίου Ἀνων. Ἑταιρ. Ἀθηνῶν τῆς 8.7.1978)

ΑΠΟ ΤΟ ΕΘΝΙΚΟ ΤΥΠΟΓΡΑΦΕΙΟ